



Oslo kommune

Plan- og bygningsetaten

NORKART AS

Dato: 26.08.2020

Deres ref:
Bestillingsnr.: 86410343

Vår ref (Saksnr):

Saksbehandler:

AREALBEKREFTELSE FOR GNR.208 BNR. 514

Vi viser til bestilling av 20200825 for OSTERHAUS` GATE 23.

GNR. 208 BNR. 514

er, ifølge eiendomsregisteret i Oslo, opprettet den 21.08.1873.

Arealet for eiendommen, med til- og framålinger ført i eiendomsregisteret i Oslo, er

975 m²

Eiendommen, i samsvar med oppgitt areal, er vist med gul farge på vedlagte kartutsnitt.

Målestokk= 1: 500.

Eiendommen består av 1 teig.

Plan- og bygningsetaten

Avdeling for Geodata
Matrikkelenheten

Kristin Tveit
Enhetsleder




Plan- og bygningsetaten

Boks 364 Sentrum
0102 Oslo

Besøksadresse:
Vahls gate 1, 0187 Oslo
www.pbe.oslo.kommune.no

Sentralbord: 02 180
Kundesenteret: 23 49 10 00
Telefaks: 23 49 10 01
E-post: postmottak@pbe.oslo.kommune.no

Bankgiro: 6003.05.58920
Org.nr.: 971 040 823 MVA

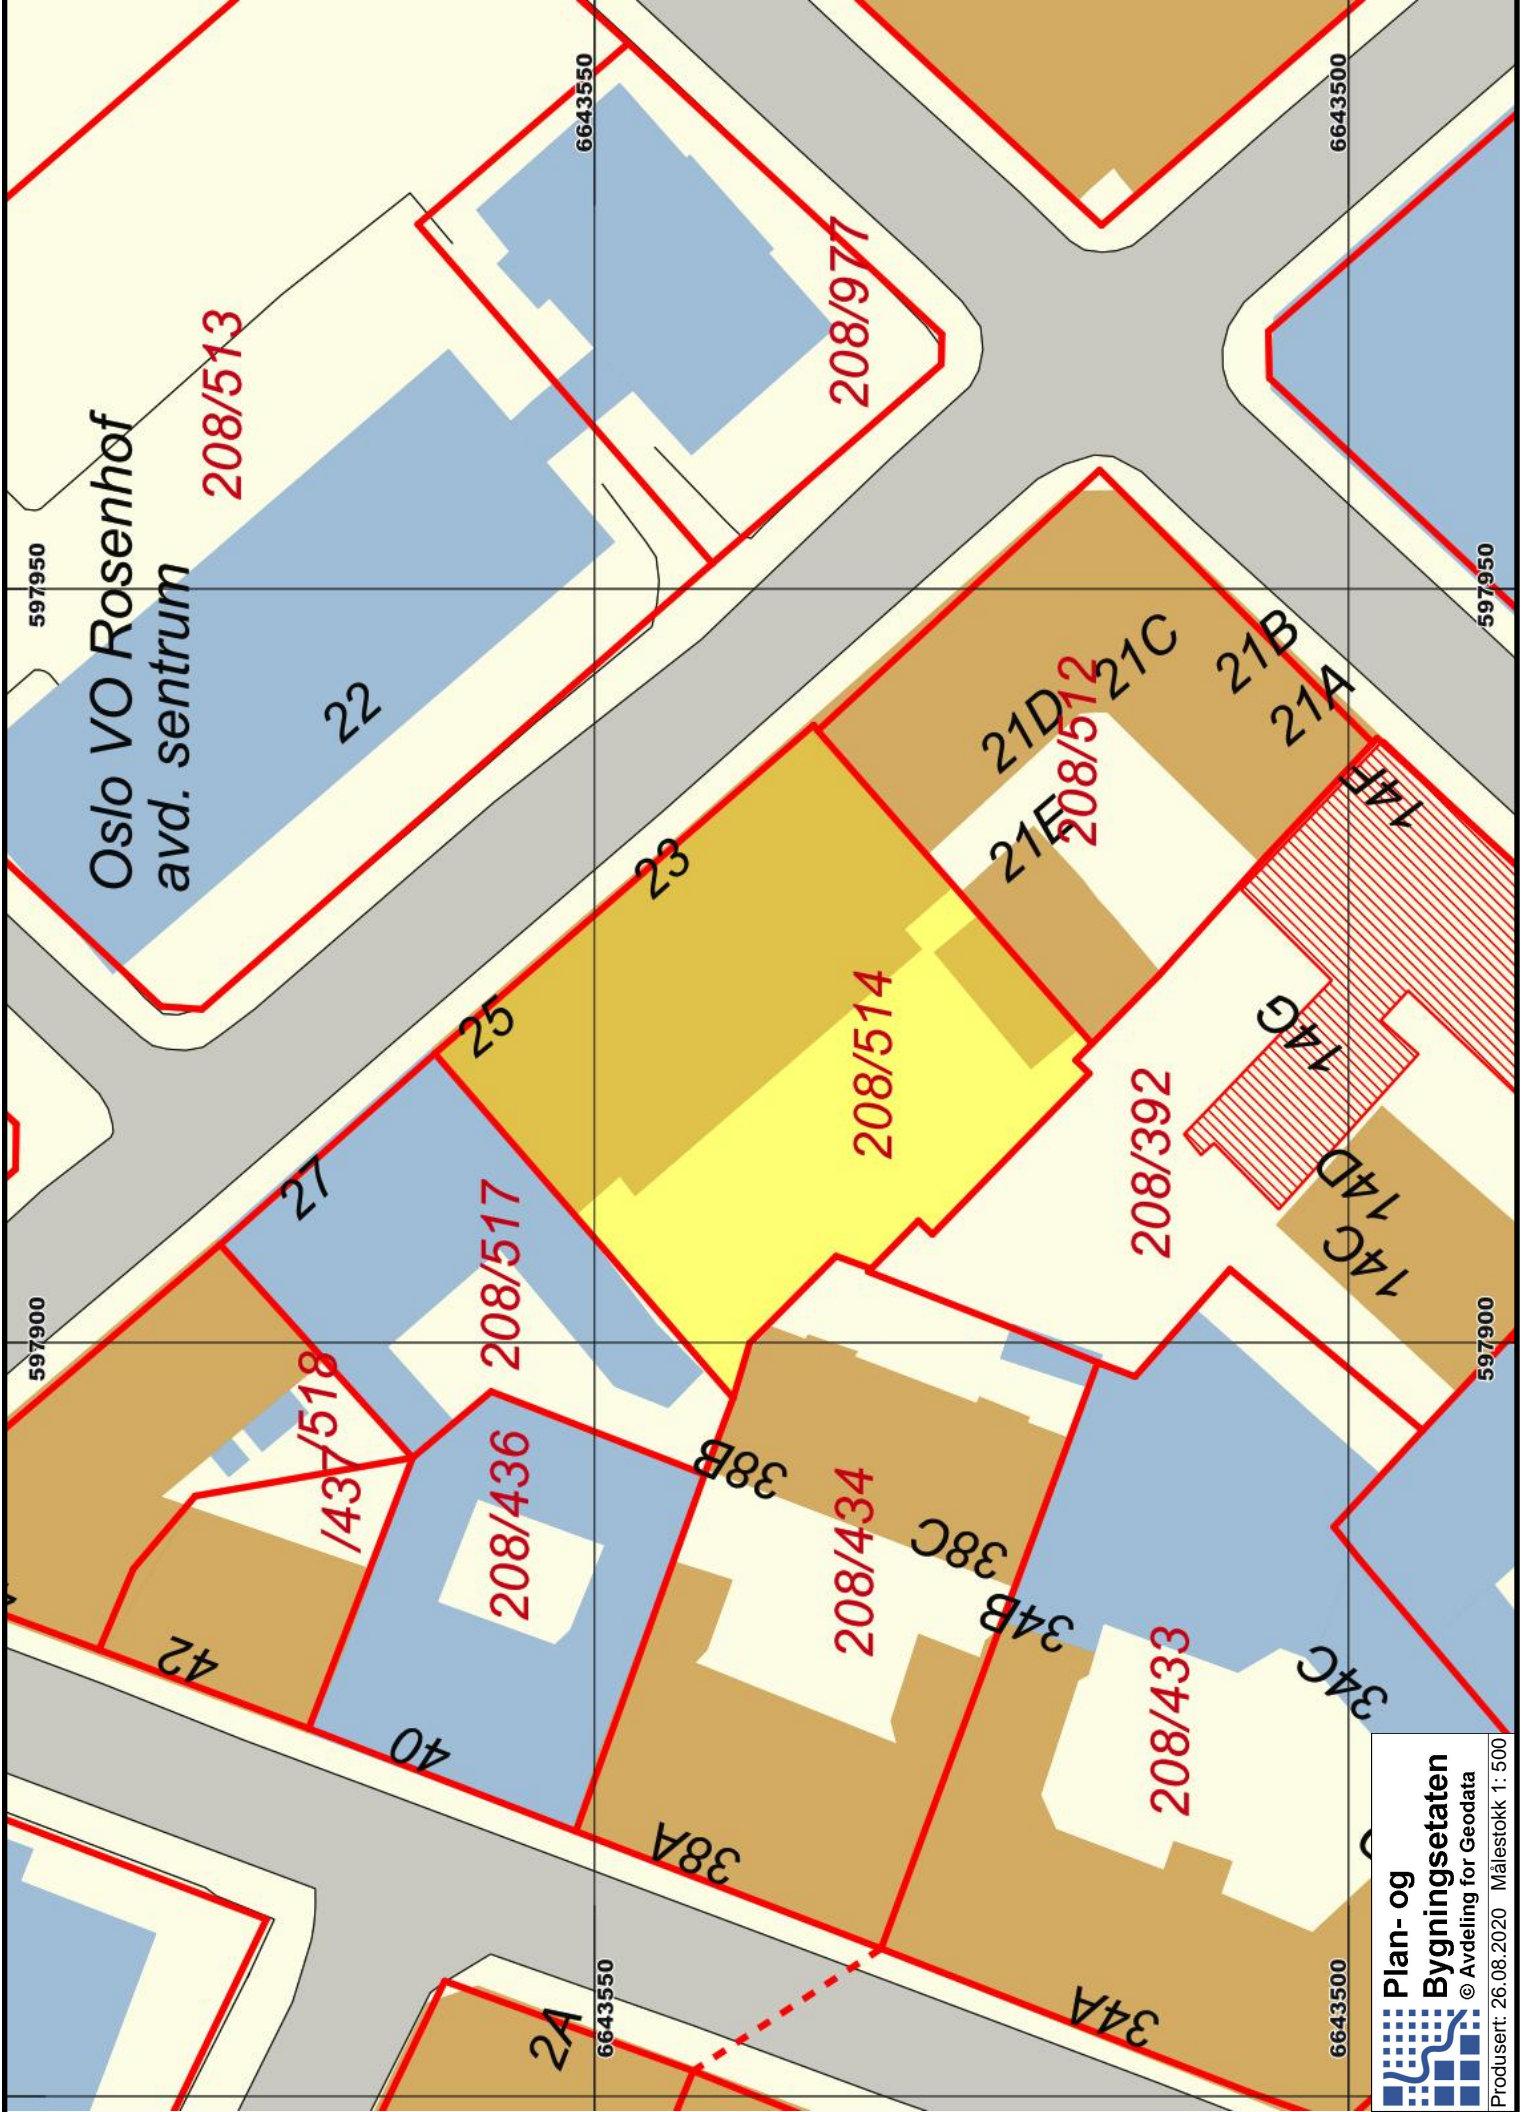

Oslo VO Rosenhof
avd. sentrum

208/513

208/977

22

23

21D
21E
208/512
21C

21B
21A

25

208/514

208/392

27

1437/518

208/436
208/517

14G

14C
14D

597900

597900

42

40

38B

208/434

38C

34B

208/433

34C

38A

34A

2A

6643550

6643500

6643550

6643500