




Stavanger kommune

## Reguleringsplaner Under Arbeid

Eiendom: 40/1174  
Adresse: Friheim 74  
Dato: 10.09.2020  
Målestokk: 1:2000



UTM-32

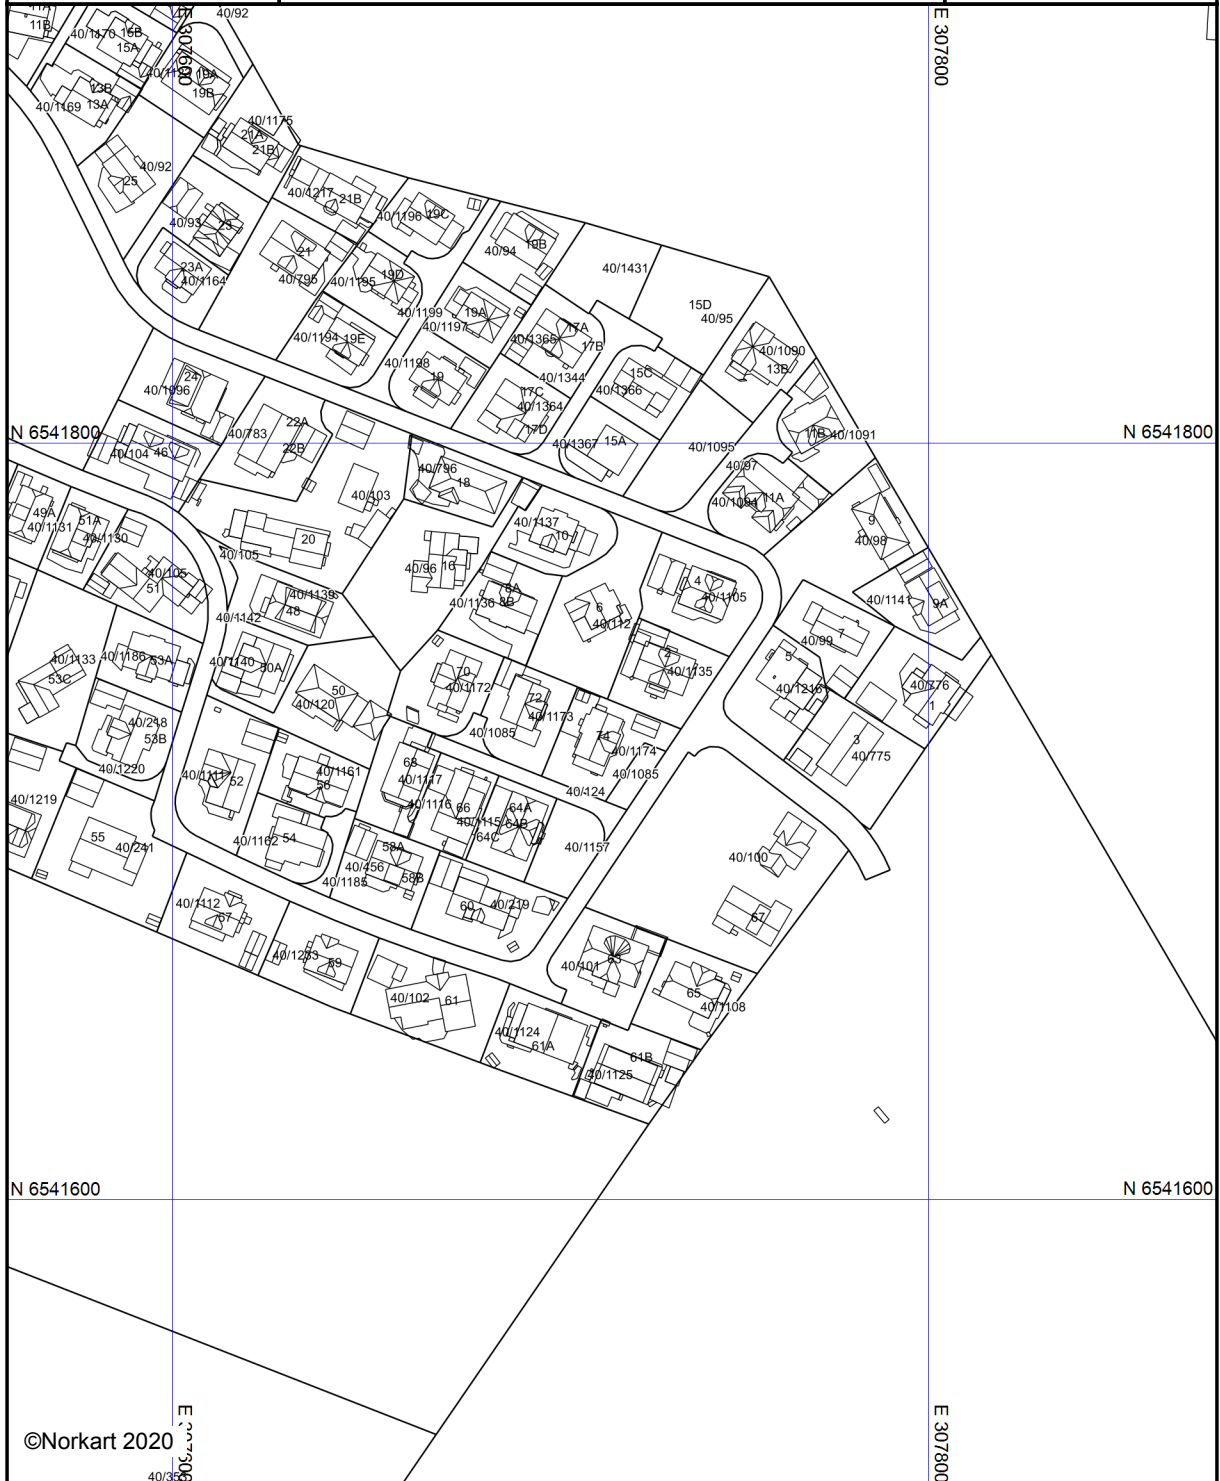


©Norkart 2020

Kartet er produsert fra kommunens beste digitale kartbaser for området og inneholder viktige opplysninger om eiendommen og området omkring. Presentasjonen av informasjon er i samsvar med nasjonal standard. Kartet kan inneholde feil, mangler eller avvik i forhold til kravene i oppgitt standard. Kartet kan ikke benyttes til andre formål enn det formålet det er utlevert til uten samtykke fra kommunen jf. lov om åndsverk.

## Tegnforklaring

*Felles for reguleringsplan PBL 1985 og 2008*

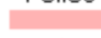 Regulerings- og bebyggelsesplanområde

 Planens begrensning

Abc Påskrift feltnavn