


BYA = 90,5 m²
 BRA = 79,5 m²

BYA = 90,5 m²

Rest av tomt som er
 overtatt til vei 177,1 m²

B			
A	Endret avkjørselen til en felles og flyttet carportene lenger inn på tomten	B.V.	10.02.2020
REV.	BESKRIVELSE	SIGN.	DATO
Prosjekt: Ny tomannsbolig - Gandsveien			
Tiltakshaver: Unibo v/Bjørn Kåre Gandsveien 7, 4017 Stavanger Gnr/bnr 20/90			
Arkitekt: MARK Arkitekter Hillevågsveien 101, 4016 Stavanger www.mark.as			
Prosjektnr.: 669	Prosjektfase: Søknad	Tegnet av: Bjarte Vågen	Kontrollert av: Andreas Lodden
Tegning: Plan 1. etg.		Dato: 01.11.2019	Målestokk: 1:100
© Alle rettigheter tilhører MARK arkitekter, kopiering eller bruk av disse tegningene er forbudt uten skriftlig samtykke.		Papir: A3	Tegningsnr.: 5



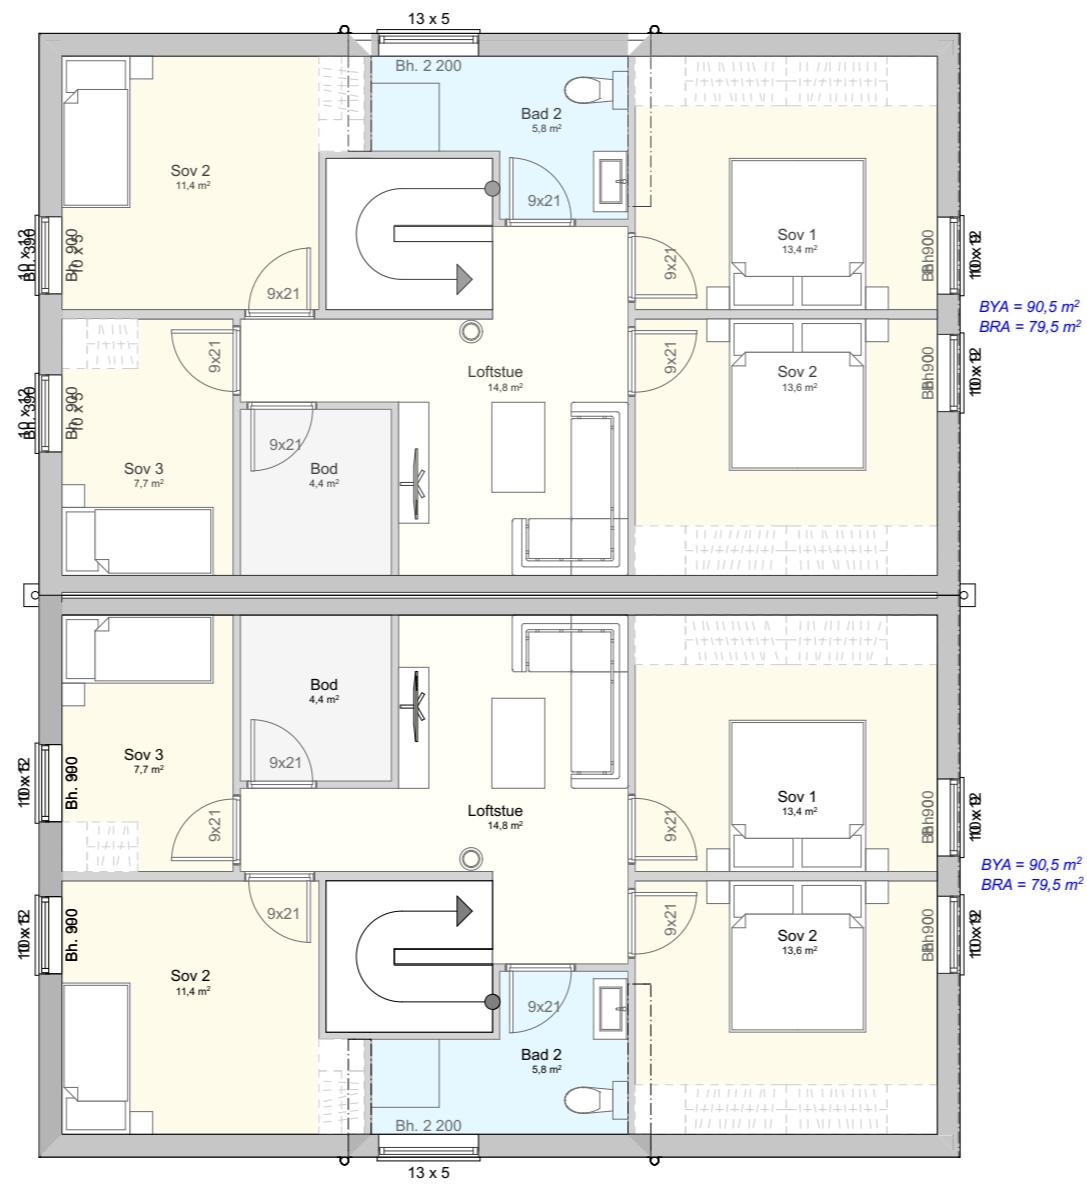

B			
A	Endret avvikerseien til en felles og flyttet carportene lenger inn på tomten	B.V.	10.02.2020
REV.	BESKRIVELSE	SIGN.	DATO
Prosjekt:			
Ny tomannsbolig - Gandsveien			
Tiltakshaver:			
Unibo v/Bjørn Kåre			
Gandsveien 7, 4017 Stavanger			
Gnr/bnr 20/90			
Arkitekt:			
MARK Arkitekter			
Hillevågsveien 101, 4016 Stavanger			
www.mark.as			
Prosjektnr.:	Prosjektfase:	Tegnet av:	Kontrollert av:
669	Søknad	Bjarte Vågen	Andreas Lodden
Tegning:		Dato:	
Plan loft		01.11.2019	
		Målestokk:	Papir:
		1:100	A3
© Alle rettigheter tilhører MARK arkitekter, kopiering eller bruk av disse tegningene er forbudt uten skriftlig samtykke.			Tegningsnr.:
			6