

Snitt A




Snitt B

B			
A	Endret avkjørselen til en felles og flyttet carportene lenger inn på tomten	B.V.	10.02.2020
REV.	BESKRIVELSE	SIGN.	DATO
Prosjekt:			
Ny tomannsbolig - Gandsveien			
Tiltakshaver:			
Unibo v/Bjørn Kåre			
Gandsveien 7, 4017 Stavanger			
Gnr/bnr 20/90			
Arkitekt:			
MARK Arkitekter			
Hillevågsveien 101, 4016 Stavanger			
www.mark.as			
Prosjektnr.:	Prosjektfase:	Tegnet av:	Kontrollert av:
669	Søknad	Bjarte Vågen	Andreas Lodden
Tegning:			Dato:
Snitt A og B			01.11.2019
Målestokk:		Papir:	
1:100		A3	
© Alle rettigheter tilhører MARK arkitekter, kopiering eller bruk av disse tegningene er forbudt uten skriftlig samtykke.			Tegningsnr.:
			7





Snitt C

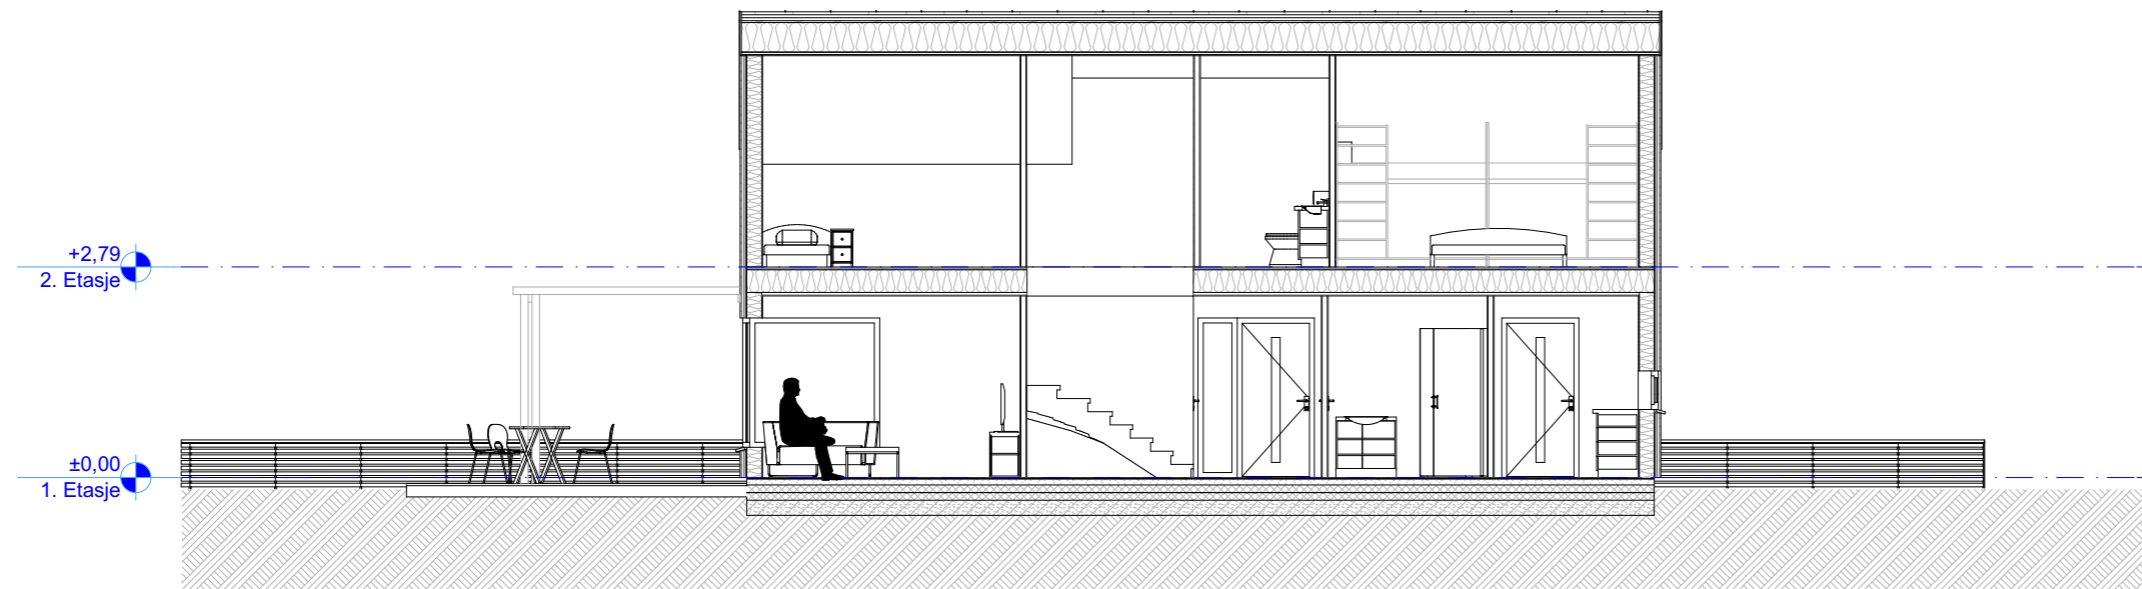

Snitt D

B			
A	Endret avvigerelsen til en felles og flyttet carportene lenger inn på tomten	B.V.	10.02.2020
REV.	BESKRIVELSE	SIGN.	DATO
Prosjekt:			
Ny tomannsbolig - Gandsveien			
Tiltakshaver:			
Unibo v/Bjørn Kåre			
Gandsveien 7, 4017 Stavanger			
Gnr/bnr 20/90			
Arkitekt:			
MARK Arkitekter			
Hillevågsveien 101, 4016 Stavanger			
www.mark.as			
Prosjektnr.:	Prosjektfase:	Tegnet av:	Kontrollert av:
669	Søknad	Bjarte Vågen	Andreas Lodden
Tegning:			Dato:
Snitt C og D			01.11.2019
Målestokk:			Papir:
1:100			A3
© Alle rettigheter tilhører MARK arkitekter, kopiering eller bruk av disse tegningene er forbudt uten skriftlig samtykke.			Tegningsnr.:
			8

