

SOV. 130 M²

STUC 44,8 M²

200

10

296

8

1071,5

b

c


b

c


b

a

89/209

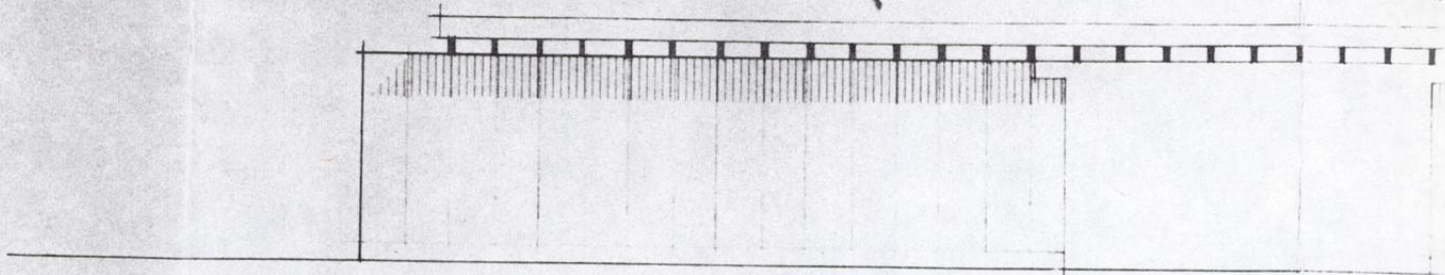


LANGFASADE MOT NA BC

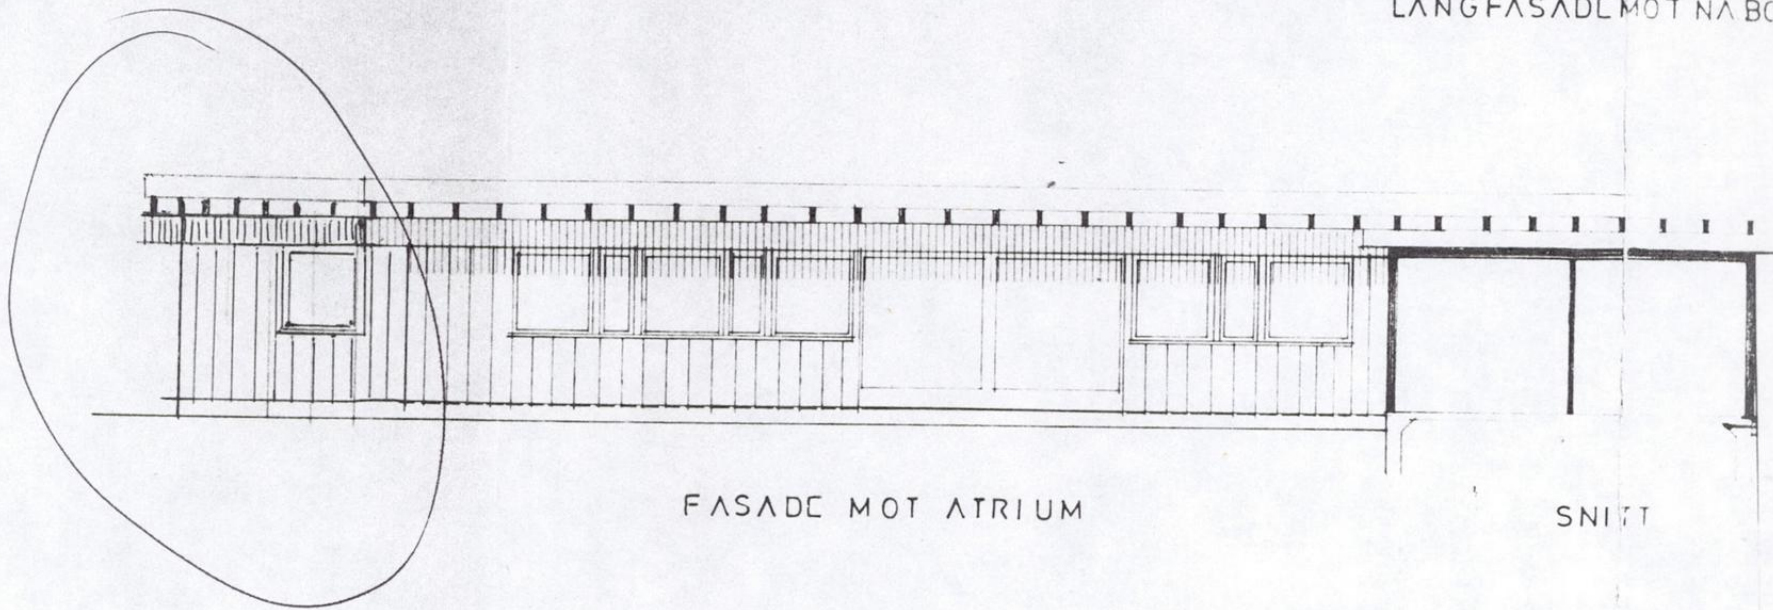


FASADE MOT ATRIUM

SNITT

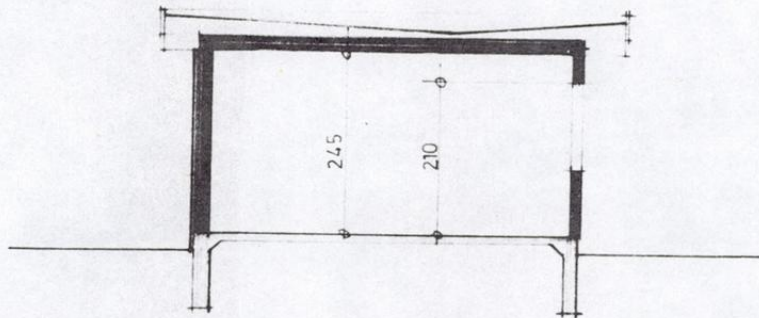



SNITT

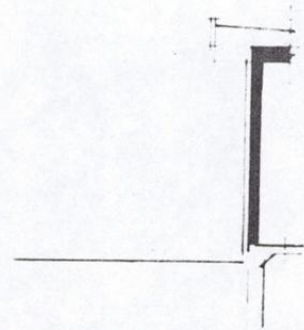




SNITT



STAVANGER KOMMUNE
BYGNINGSSJEFEN
1 4 MAI 1985

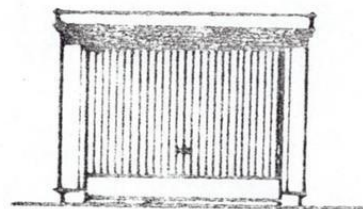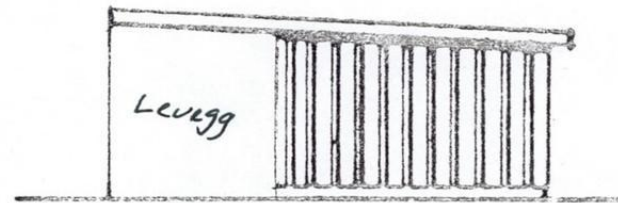


Stavanger Kommune
BYGNINGSETATENE
1 4 MAI 1985
Jnr. 2018 A. 503.1

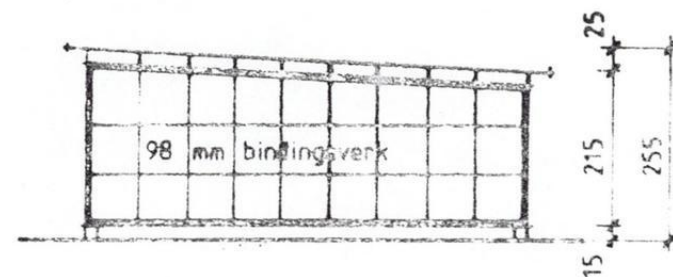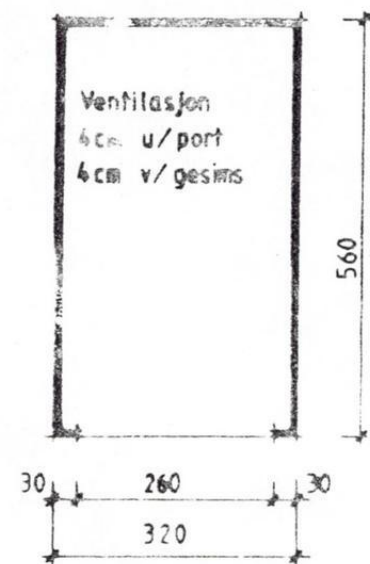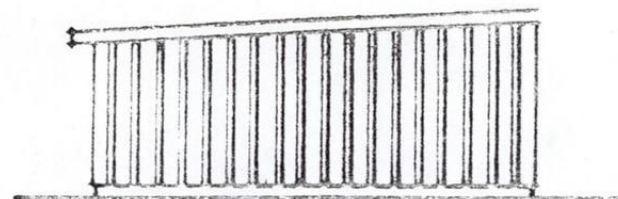

plan

snitt

fundamentplan M 1:50
(sett ovenfra)

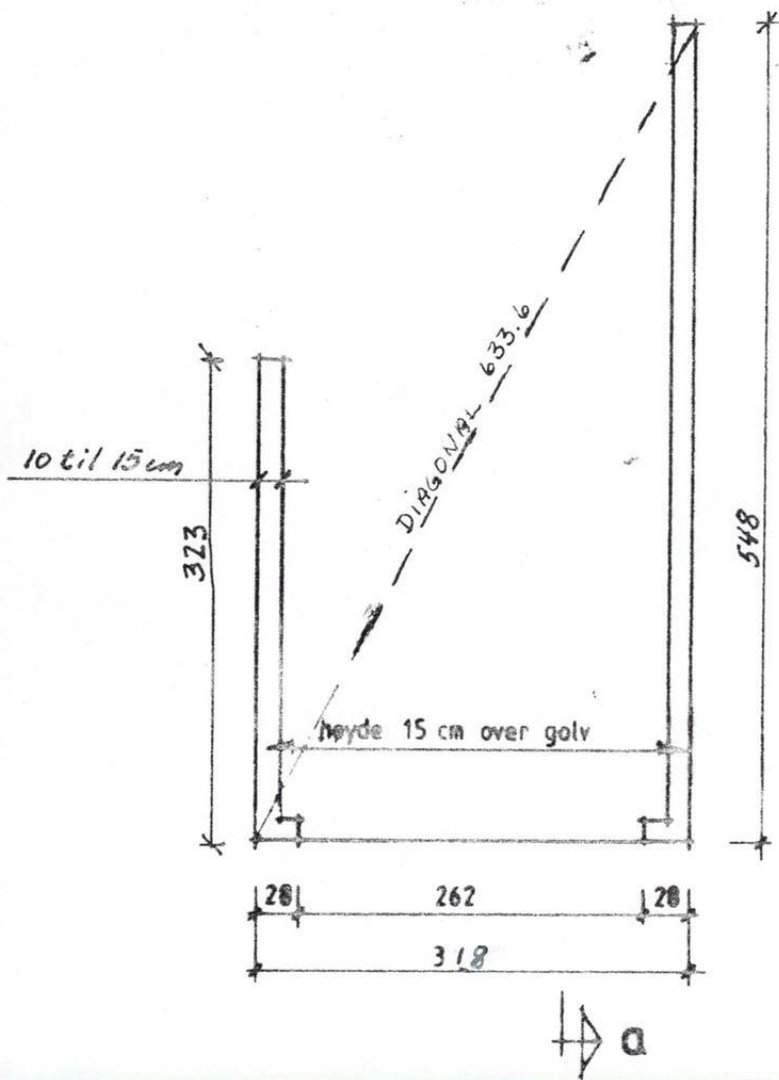


STAVANGER KOMMUNE
BYGNINGSSJEFFEN
14 MAI 1985



Stavanger Kommune
BYGNINGSETATENE
14 MAI 1985
Jnr. 2018 A. 503.1



snitt a-a
M 1:100

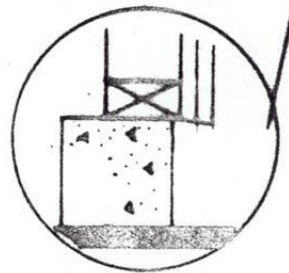

detalj
M 1:10

overkant gulv