

Kartutsnitt over
 Gnr.17 bnr.1637.
 (Lyngnesstubben 4)
 M=1:1000, Areal=576m².
 Kartref: P-23.


Stavanger Oppmålingsvesen, 24.6.83.

H. Ramsfjell
 H.Ramsfjell.
 bem.

M.Johansen.

Hjemmelshaver : Ole H. Handeland.
 17/1629 : W.Olsen.
 17/1631 : Leiv Arne Bråten.
 Svein Kåre Bråten.
 17/1638 : Torleif Kjer.
 17/1635 : Bjarne Nordbø.
 17/1640 : Magnar Johannessen.
 17/1642 : ~~Arne Schanche Olsen.~~
 17/1644 : ~~Arne Schanche Olsen m.fl.~~

FRITZ OTTOSSEN

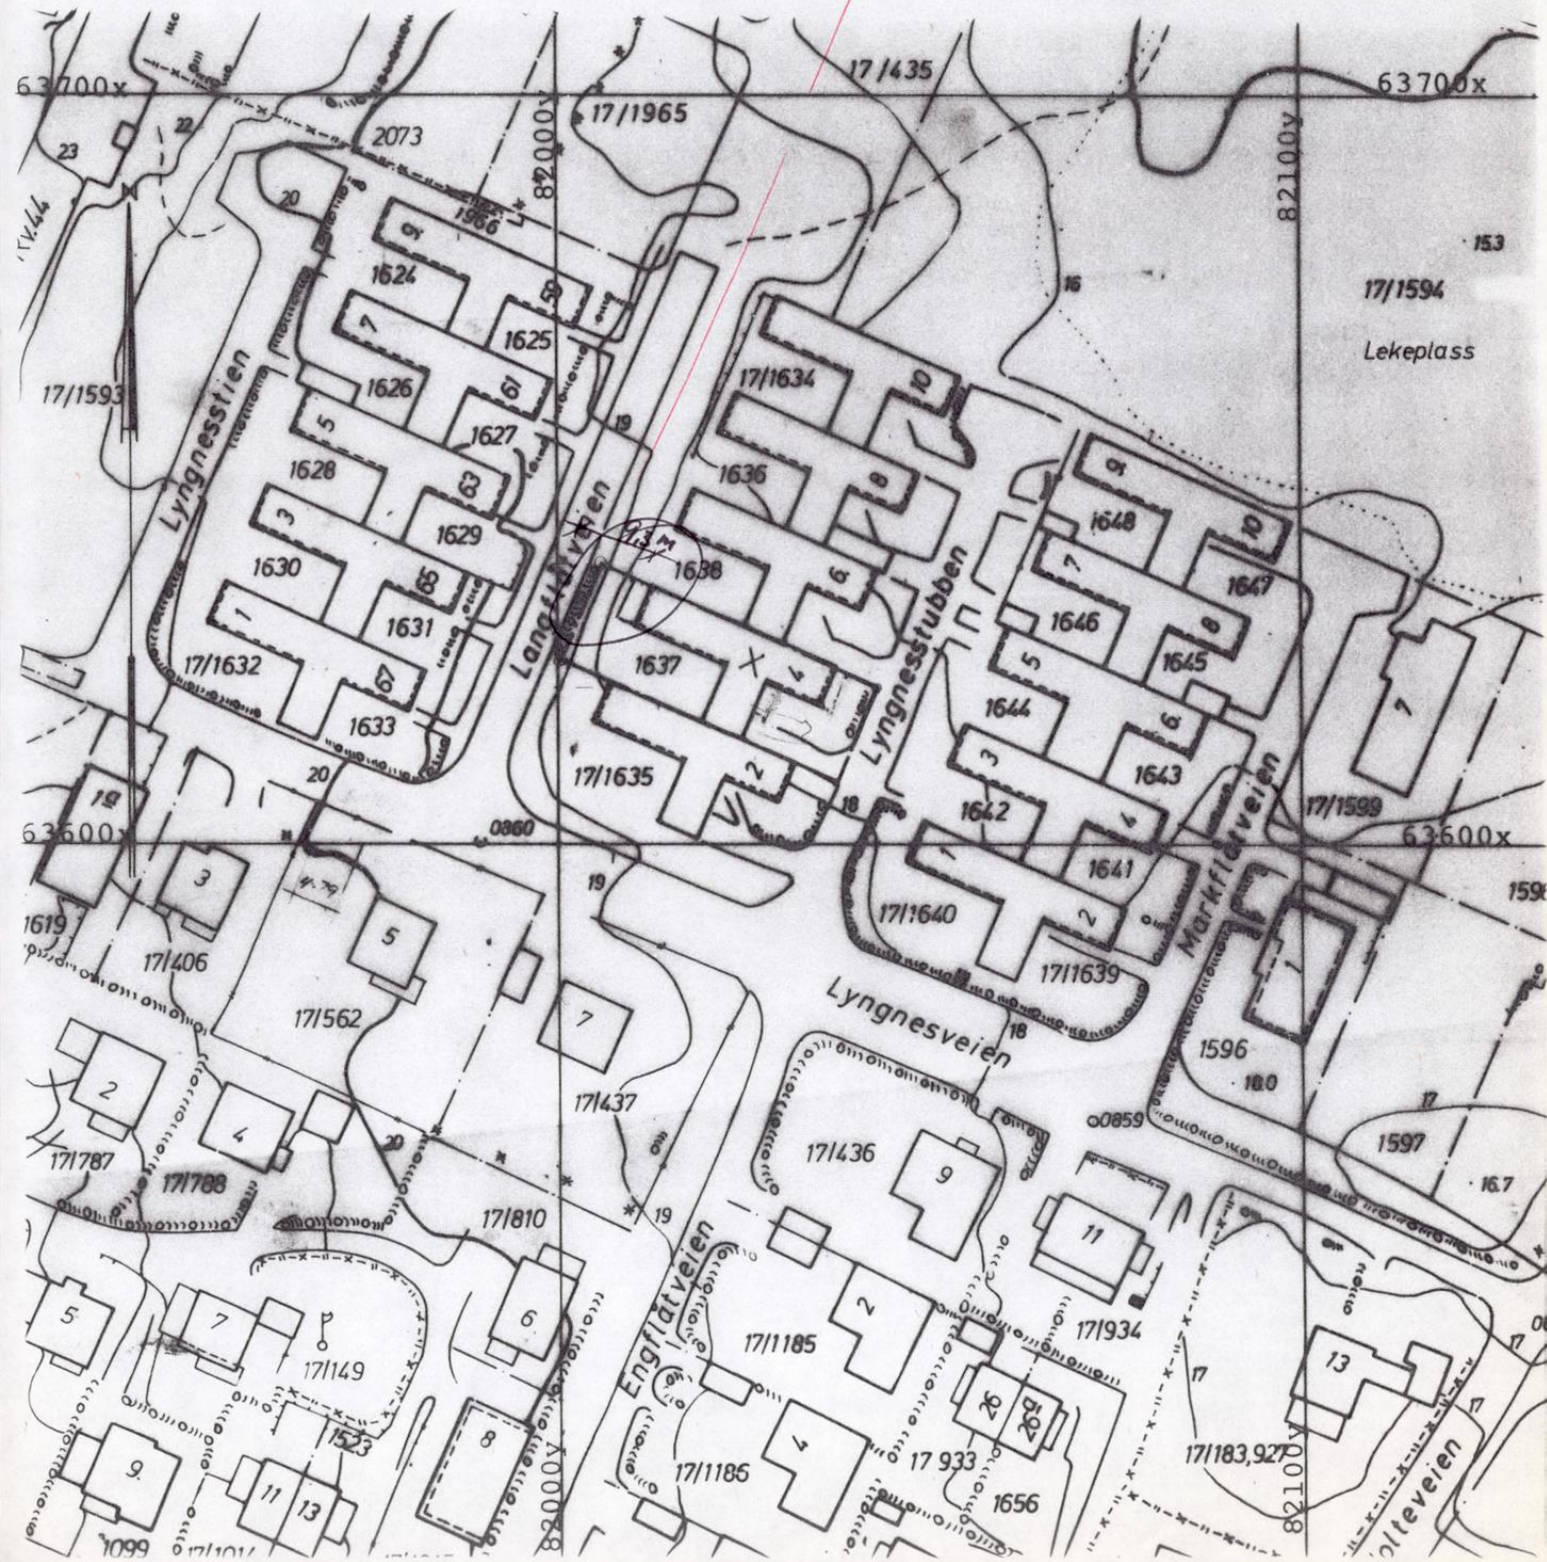

Kartutsnitt over
Gnr.17 bnrl642
(Lyngnesstubben 3)
M=1:1000 Areal=333m²
Kartref. P 23

Stavanger Kommune
BYGNINGSETATENE
14 MAI 1985
Jnr. 2018 A. 503.1

STAVANGER KOMMUNE
BYGNINGSSEKJEFEN
14 MAI 1985

Stavanger oppmålingsvesen, 18.2.82

Arne S. Olsen

Odd Jan Larsen
avd.leder

M.Særvoll

Hjemmelshaver: Arne S. Olsen
17/1644: " m.fl.
17/1641: Gudrun Tveit
17/1640: Magnar Johannessen
17/1637: Ole H. Handland
17/1638: Torleif Kjer
17/1635: Bjarne Nordbø

