

FOR FELT. A OG C.

17/1642

27.3.71. LENGDEN PÅ MUR KORRIGERT. h.s.
 18.12.70 KORRIGERT OG MÅLSATT I SAMSVAR MED
 MERKNADER FRA HUSBANKENS DISTRIKTS-
 ARKITEKT AV 23.11.70 κ
 11.11.70: KORRIGERT I SAMSVAR MED MERKNADER FRA
 SØRBØ TRELAST I BREV AV 5.11.70 OG NY
 SITUASJONSPLAN FOR VAULEN DATERT 4.11.7
 31.8.70: PIPER BORTFALT. SKILLEMUR GJORT LAVERE. κ

„FAMILIA“

TEGN. NR. ST-0

TYPE: „M-T“ LEIEAREAL 76,0 M² • 56,0
 TO- HUSHOLDNINGSBOLIG DELT I LIT
 FAMILIELEILIGHET • LEILIGHET FOR ENS
 EKTÉPAR. (PENSJONISTER, NYGIFTE)

PLAN, SNITT OG FASADER

MÅLESTOKK 1:100

DATO: 10 - 12 - 69.


SIG

ATELIER 7 AS

STAVANGER KOMMUNE

BYGNINGSSJEFEN

19 NOV. 1980

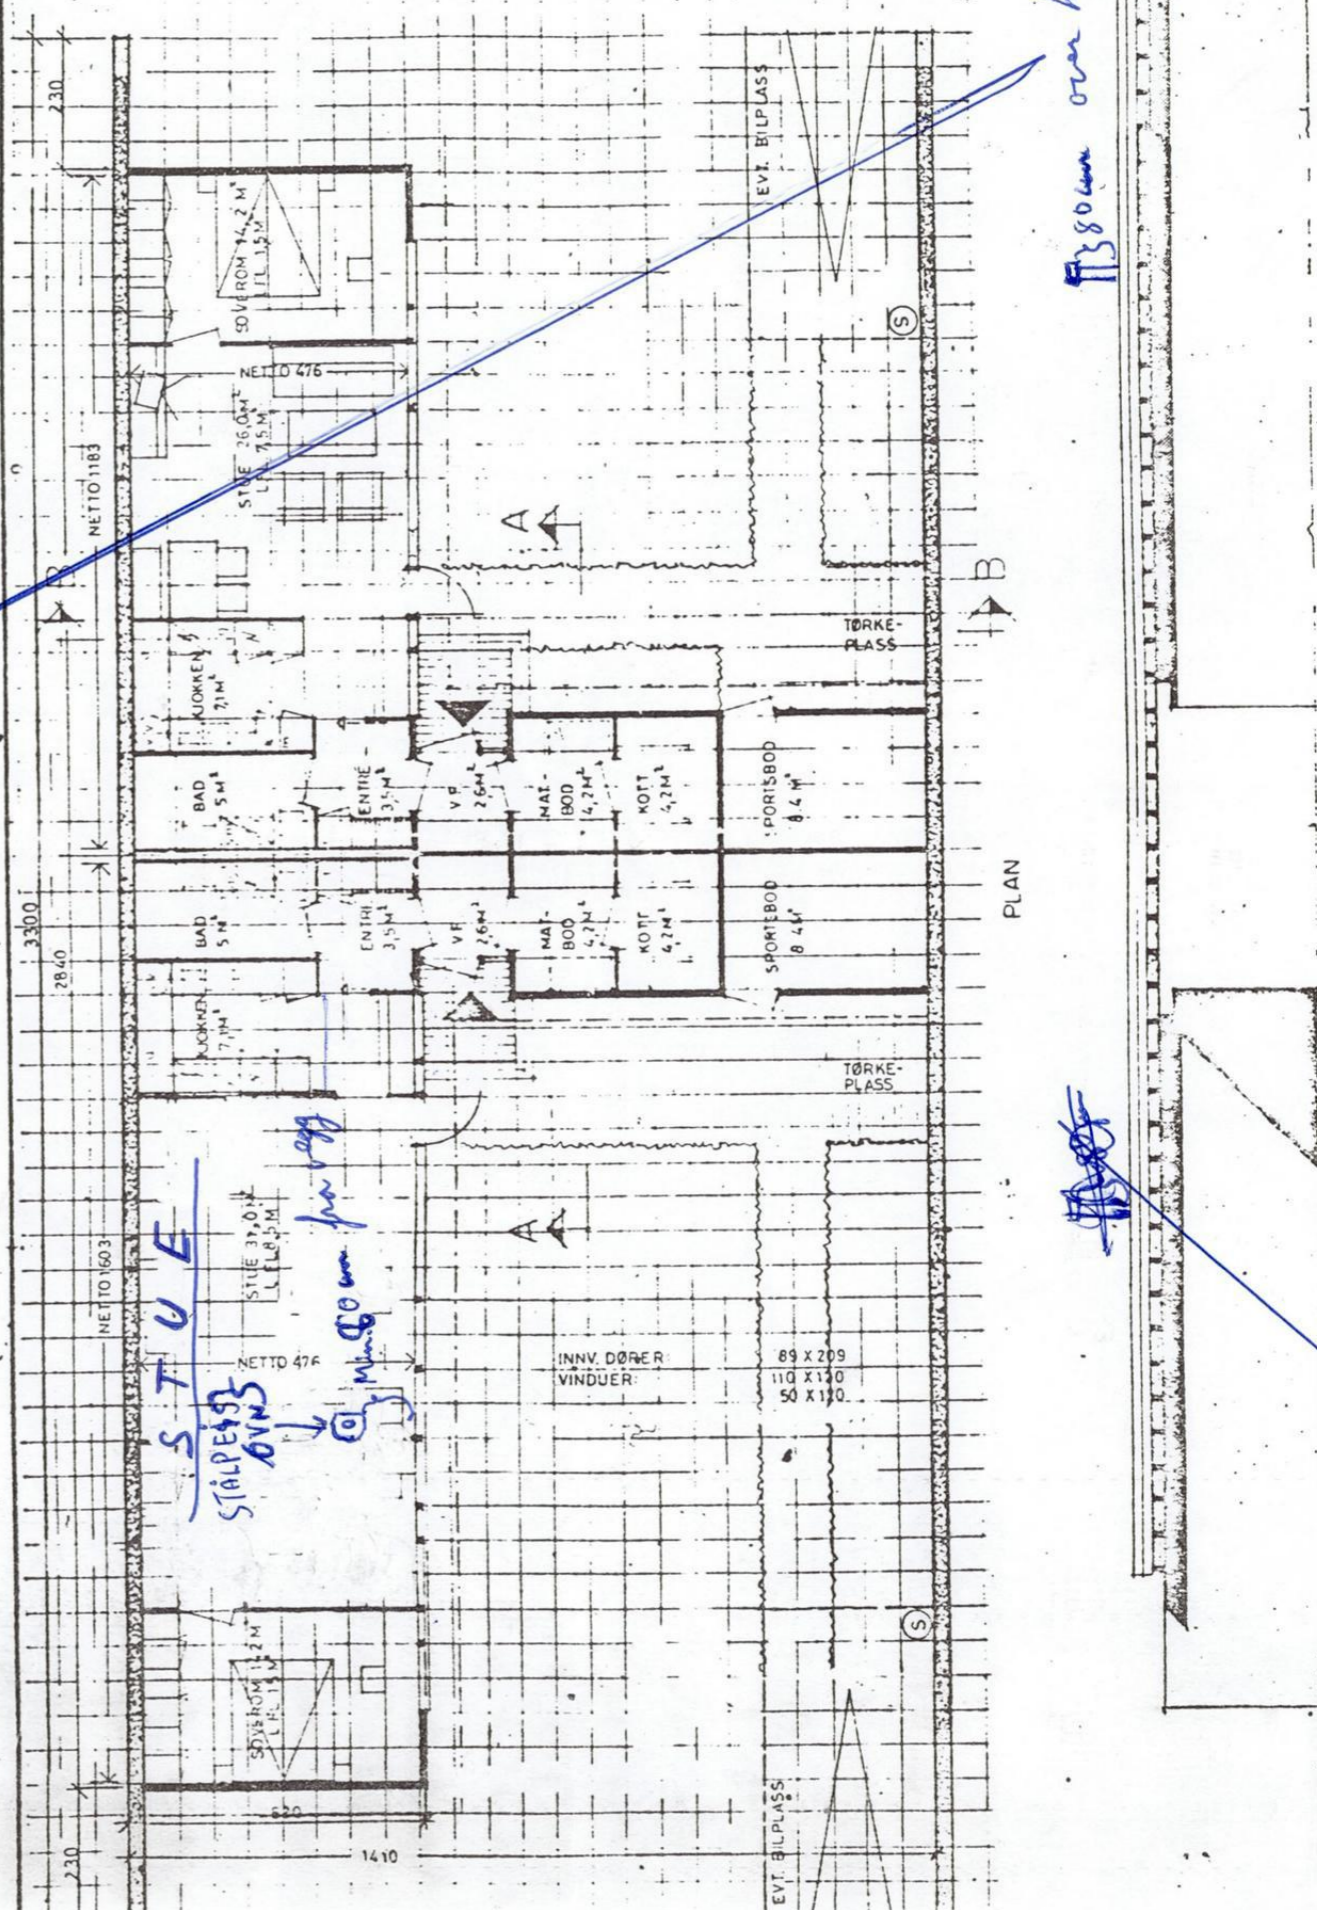

PLAN

LANGFASADE MOT NABO