


Gnr 44	Bnr 245	Festenr
Representasjonspunkt X 6525803		Y 311551
Koordinatsystem UTM32 - EUREF89		
Målestokk 1: 500		
Areal (gjelder ikke dersom eiendommen har usikre grenser) 1467 m ²		

Utskrift fra Matrikkelen/eiendomsgrenser

Stiplede eiendomsgrenser er usikre og kan gi relativ stor usikkerhet mhp form, beliggenhet og areal. Sidelengder, koordinatverdier og areal gjelder ikke ved usikre grenser

Heltrukne eiendomsgrenser er sikre

Kartet kan inneholde feil og mangler

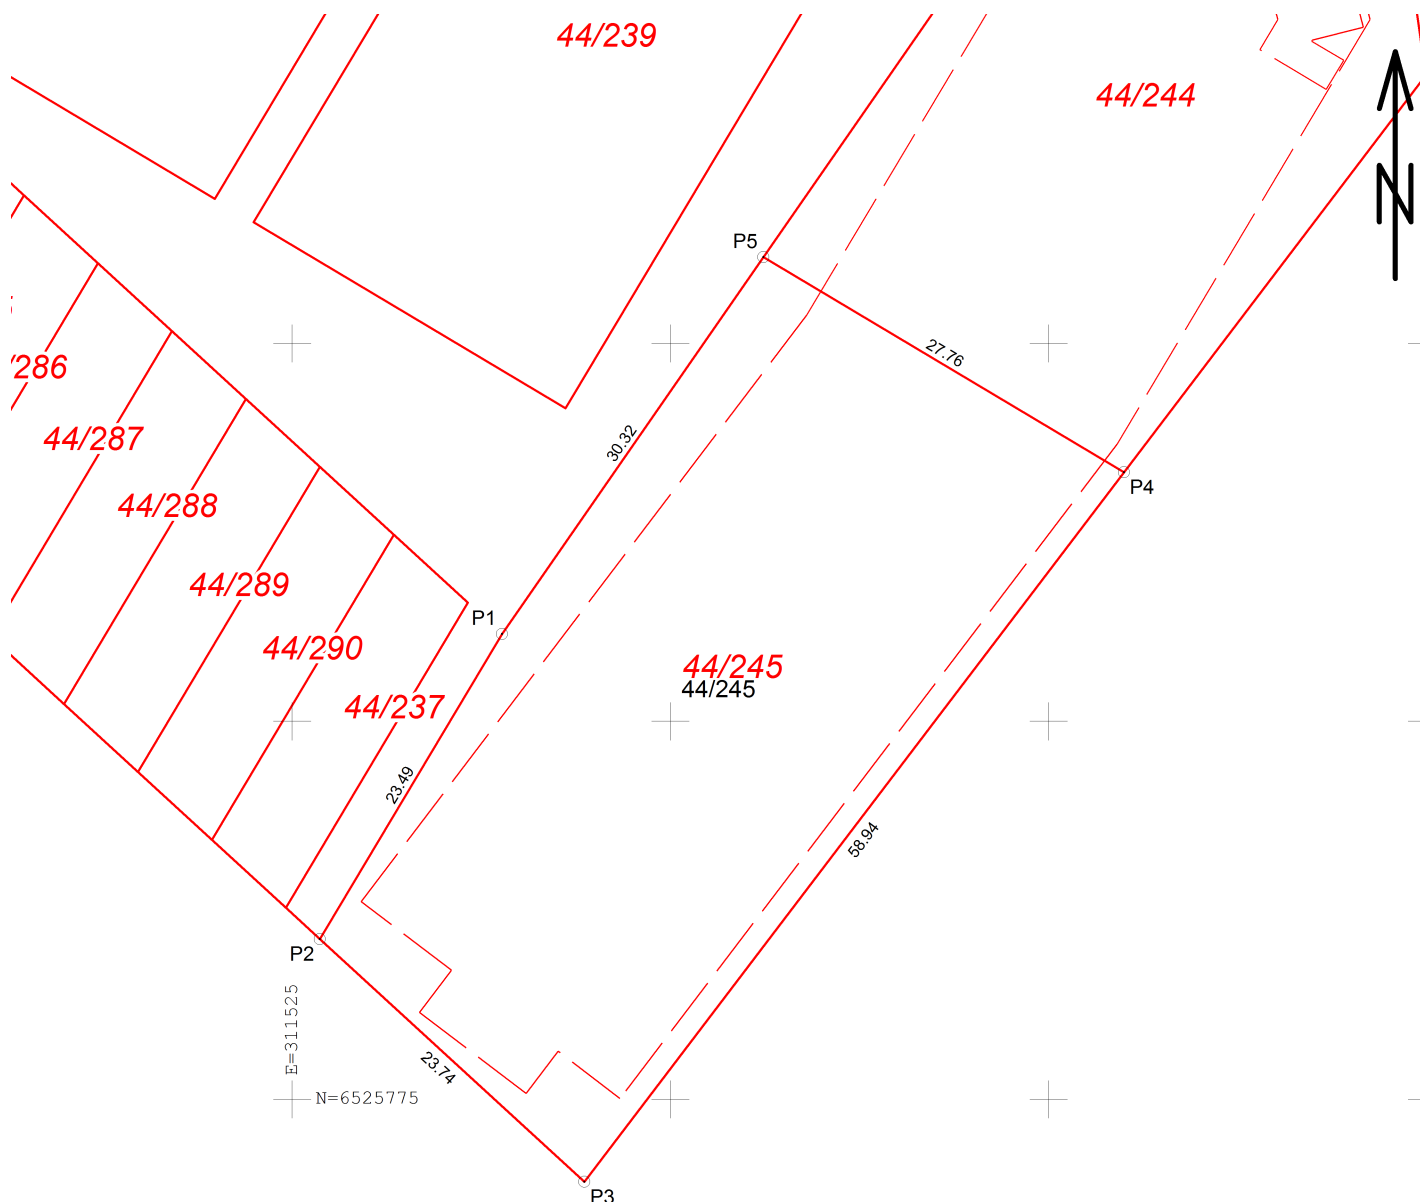

Punkt	N-koord	E-koord	Side	Radius
P5	6525830.69	311556.15	27.76	
P4	6525816.47	311579.99	58.94	
P3	6525769.54	311544.33	23.74	
P2	6525785.60	311526.84	23.49	
P1	6525805.77	311538.88	30.32	