



Sandefjord  
kommune

# Grunnkart


Eiendom: Gnr: 43 Bnr: 697 Fnr: 0 Snr: 0

Adresse: Dølebakken 14B  
3215 SANDEFJORD

Annen info:



Målestokk  
1:1000

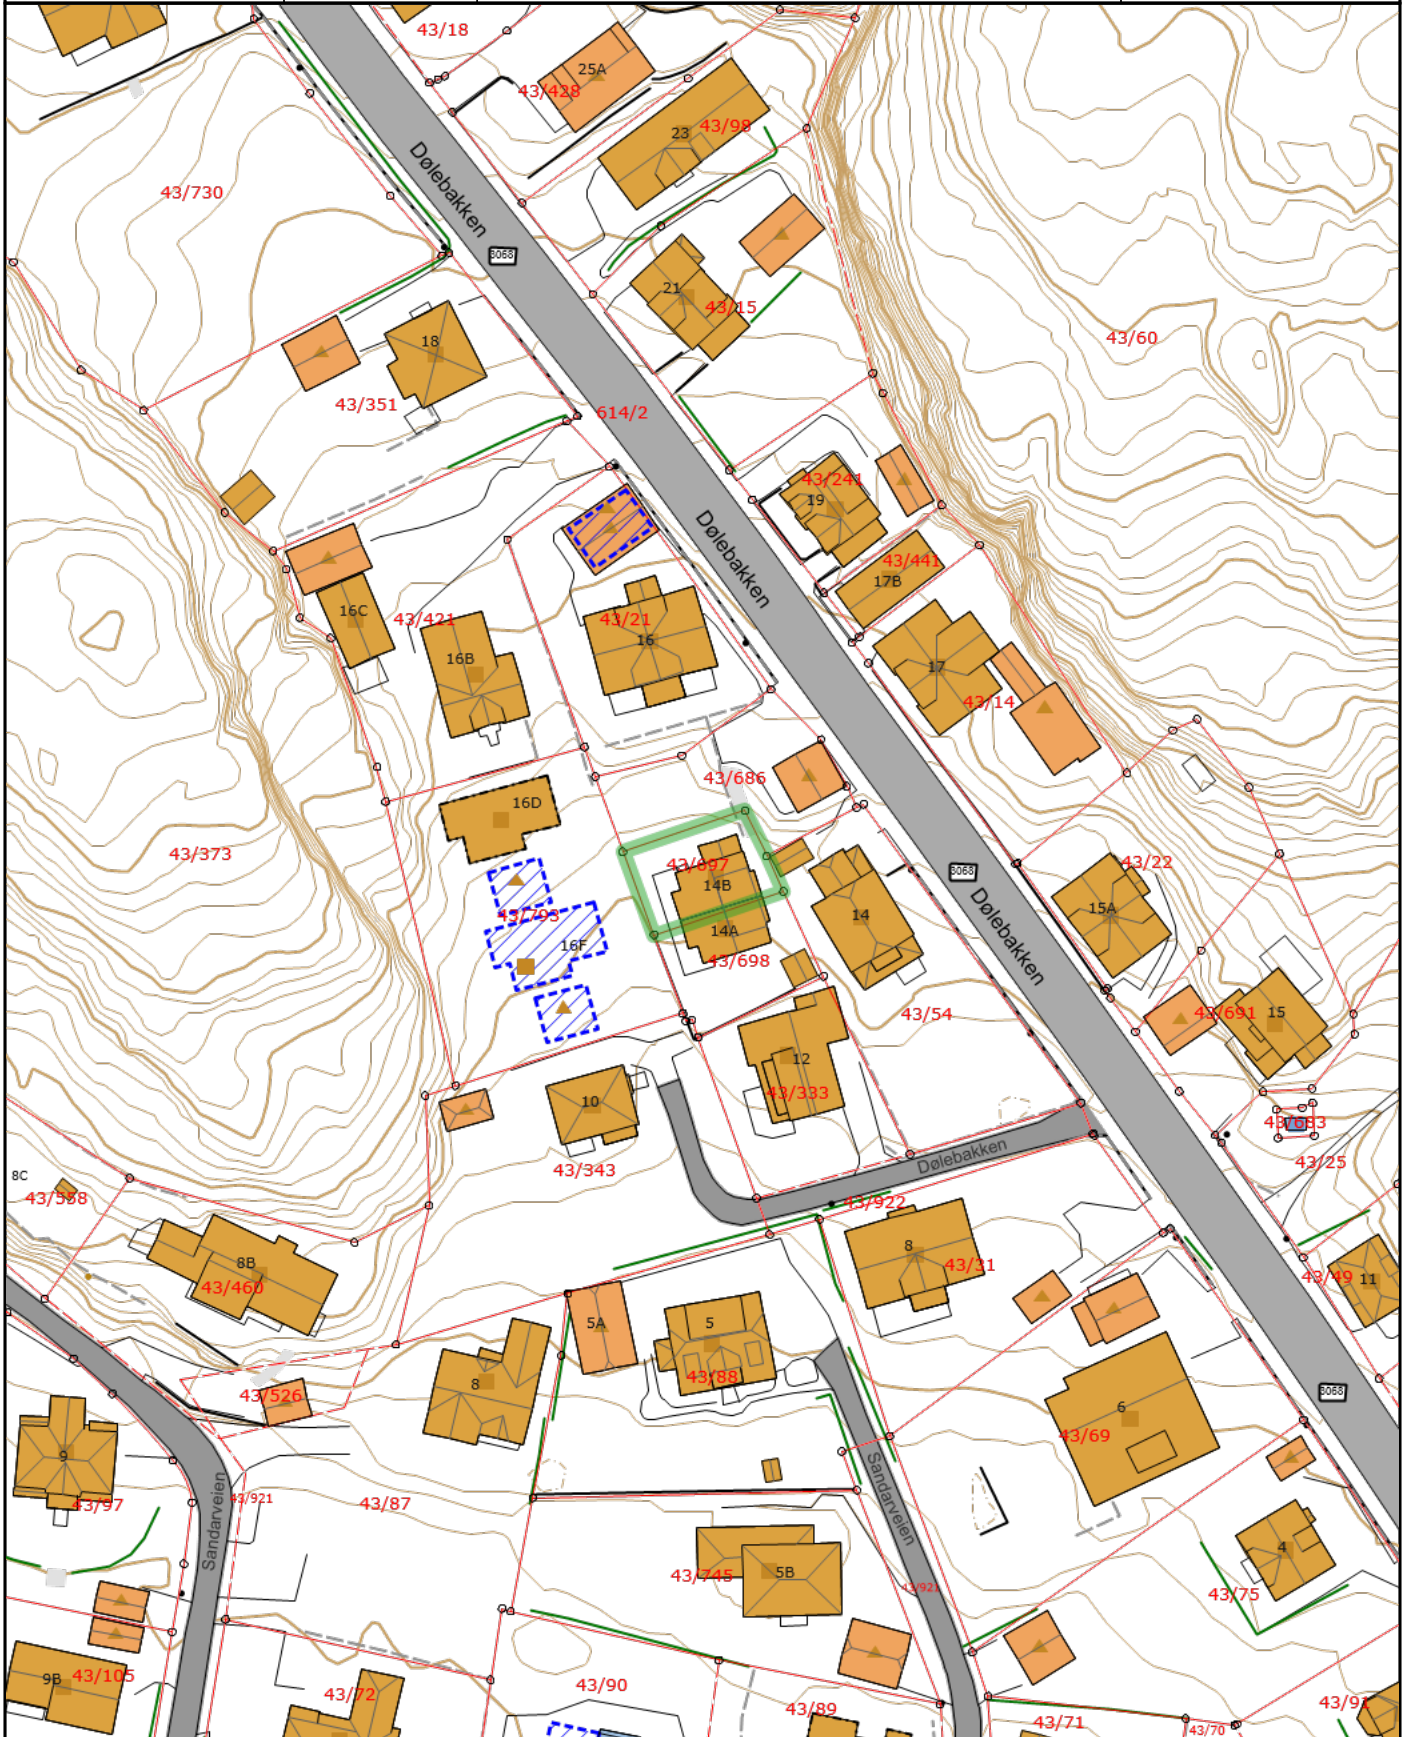

# Tegnforklaring

Husnummer	Husnummer med bokstav	Fylkesvegboks
Fylkesveg gatenavn.	Kommunalveg gatenavn.	Matrikelnummer
 Bygningsavgrensningiltak	 Bygningsdelelinje	 Bygningslinje
 Låvebru	 Mønelinje	 Takkant
 Takoverbyggkant	 Taksprang	 Trapp inntill bygg
 Veranda	 Bolig.	 Garasje og uthus
 Annen næring	 Godkjent byggesak	 Innmålt grensepunkt
 Eiendomsgrense god nøyaktighet	 Eiendomsgrense dårlig nøyaktighet	 Eiendomsgrense generert
 Eiendomsgrense fiktiv	 Eiendomsgrense fiktiv	 Bygningsomriss
 Bolig	 Udefinerte bygg	 Garasje og uthus
 Annen næring	 Hekk	 Eiendomsteig
 EI_Belysningspunkt	 Mast Fot	 Trase
 AnnetGjerde	 Loddrett mur	 Frittstående trapp
 Vegdekkekant	 Gangvegkant	 Vegkantavkjørsel
 Annet vegareal avgrensning	 Fortauskant	 Fylkesveg
 Kommunal veg	 Veg	 Forsenkningskurve
 Høydekurve	 Høydekurve 5 m	 Kommune