



Tønsberg  
kommune

## Oversiktskart med VA


Eiendom: Gnr: 1007 Bnr: 169 Fnr: 0 Snr: 0

Adresse:

Annen info:



Målestokk  
1:1000

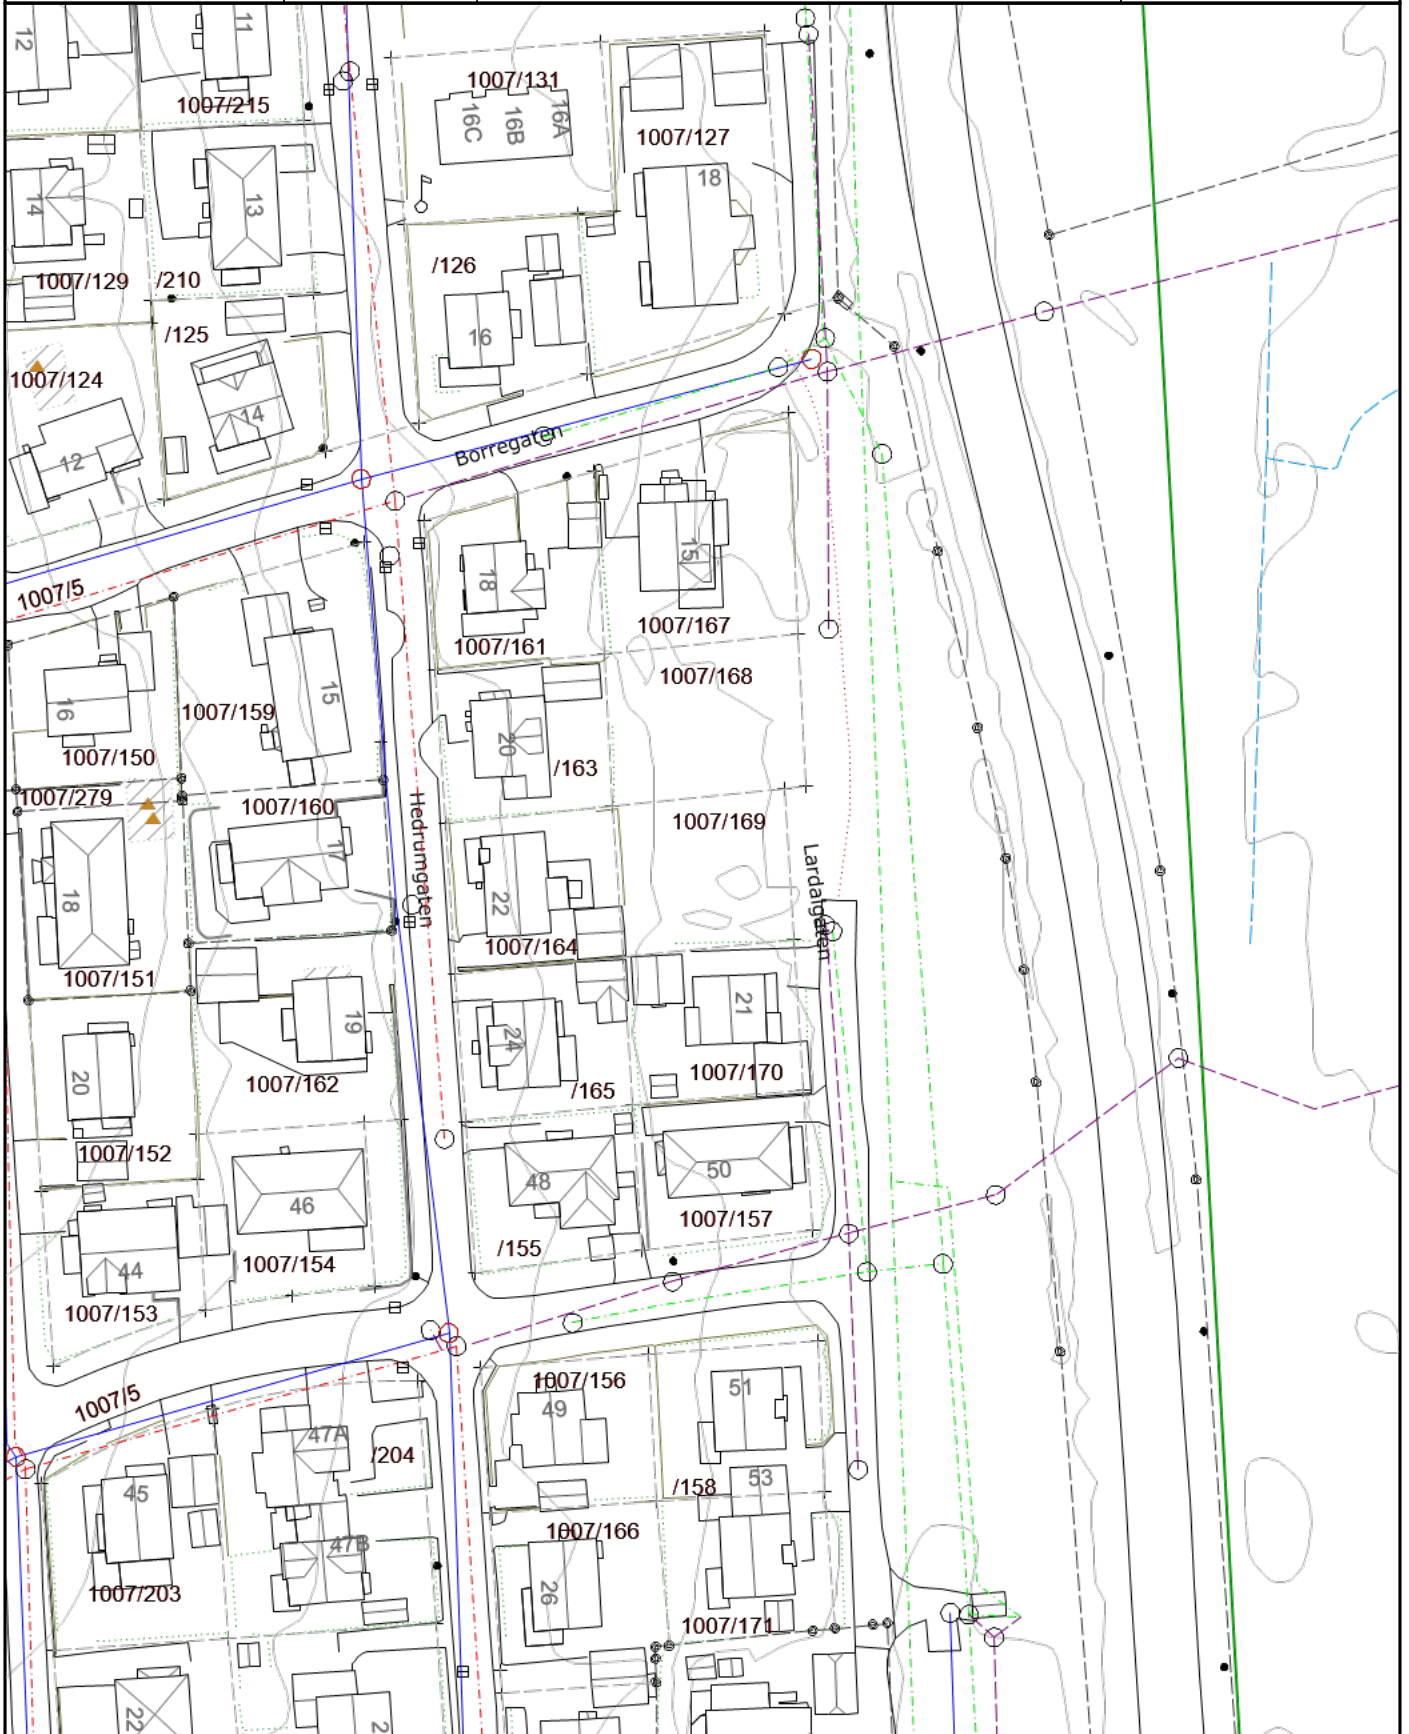

# Tegnforklaring

 Brannventil	 Kum - annen eier	 Sandfangskum
 Sluk	 Avløp_felles	 Overvannsledning
 Spillvannsledning	 Vannledning - annen eier	 Nøyaktig eiendomsgrense
 Anslått eiendomsgrense	 Nøyaktig grensepunkt	 Anslått grensepunkt
 Vegnavn	 Flaggstang	 MurFrittstående
 MurLoddrett	 Hekk	 AnnetGjerde
 Stolpe	 Gatelys	 Naturverngrense
 Bygningsdelelinje	 Bygningslinje	 Bygningsavgrensning tiltak
 Mønelinje	 Takkant	 Takoverbyggkant
 Taksprang	 Trapp inntill bygg	 Veranda
 Annet vegareal avgrensning	 Gang- og sykkelvegkant	 Sti
 Fortauskant	 Vegdekkekant	 Vegkantavkjørsel
 Bolig	 Garasje og uthus	 Godkjente byggetiltak
 Kommunegrense	 Kanal og grøft	 Høydekurve
 Forsenkingskurve		